



LEGENDA	
COLORE	DESCRIZIONE
[Light Blue]	CORSI D'ACQUA
[Yellow]	STRADE PUBBLICHE
[Grey]	FERROVIE
[Orange]	STRADE PUBBLICHE RILEVATE
[Red]	SEDE AUTOSTRADA SU STRADA PUBBLICA
[Green with dots]	MITIGAZIONE AMBIENTALE SU STRADA PUBBLICA
[Pink]	DEVIAZIONE STRADA SU STRADA PUBBLICA
[Light Green]	SEDE AUTOSTRADA SU PROPRIETA' A4 E TEEM
[Dark Red]	AREE DA ESPROPRIARE PER SEDE AUTOSTRADA PEDEMONTANA LOMBARDA
[Orange]	AREE DA ESPROPRIARE PER DEVIAZIONE STRADE
[Blue]	AREE DA ESPROPRIARE PER DEVIAZIONE CORSI D'ACQUA
[Green]	AREE DA ESPROPRIARE PER OPERE DI MITIGAZIONE AMBIENTALE
[Diagonal lines /]	FABBRICATI CENSITI IN CATASTO IN DEMOLIZIONE
[Diagonal lines \]	FABBRICATI NON CENSITI IN CATASTO IN DEMOLIZIONE
[Horizontal lines]	FABBRICATI DI PROPRIETA' APL IN DEMOLIZIONE
[Pink]	AREE DA ESPROPRIARE PER RISOLUZIONE INTERFERENZE
[Grey]	SERVITU' DI PASSO
[Purple]	SERVITU' PER RISOLUZIONE INTERFERENZE
[Blue]	SERVITU' PER TIRANTI
[Yellow]	AREE DA OCCUPARE TEMPORANEAMENTE
[Grey]	AREE IN ESPROPRIO PROGETTO 2009/2010 NON PIU' INTERESSATE
[Grey]	AREE IN SERVITU' PROGETTO 2009/2010 NON PIU' INTERESSATE
[Grey]	AREE IN OCCUPAZIONE TEMPORANEA PROGETTO 2009/2010 NON PIU' INTERESSATE
[Black line]	FASCIA DI RISPETTO STRADALE

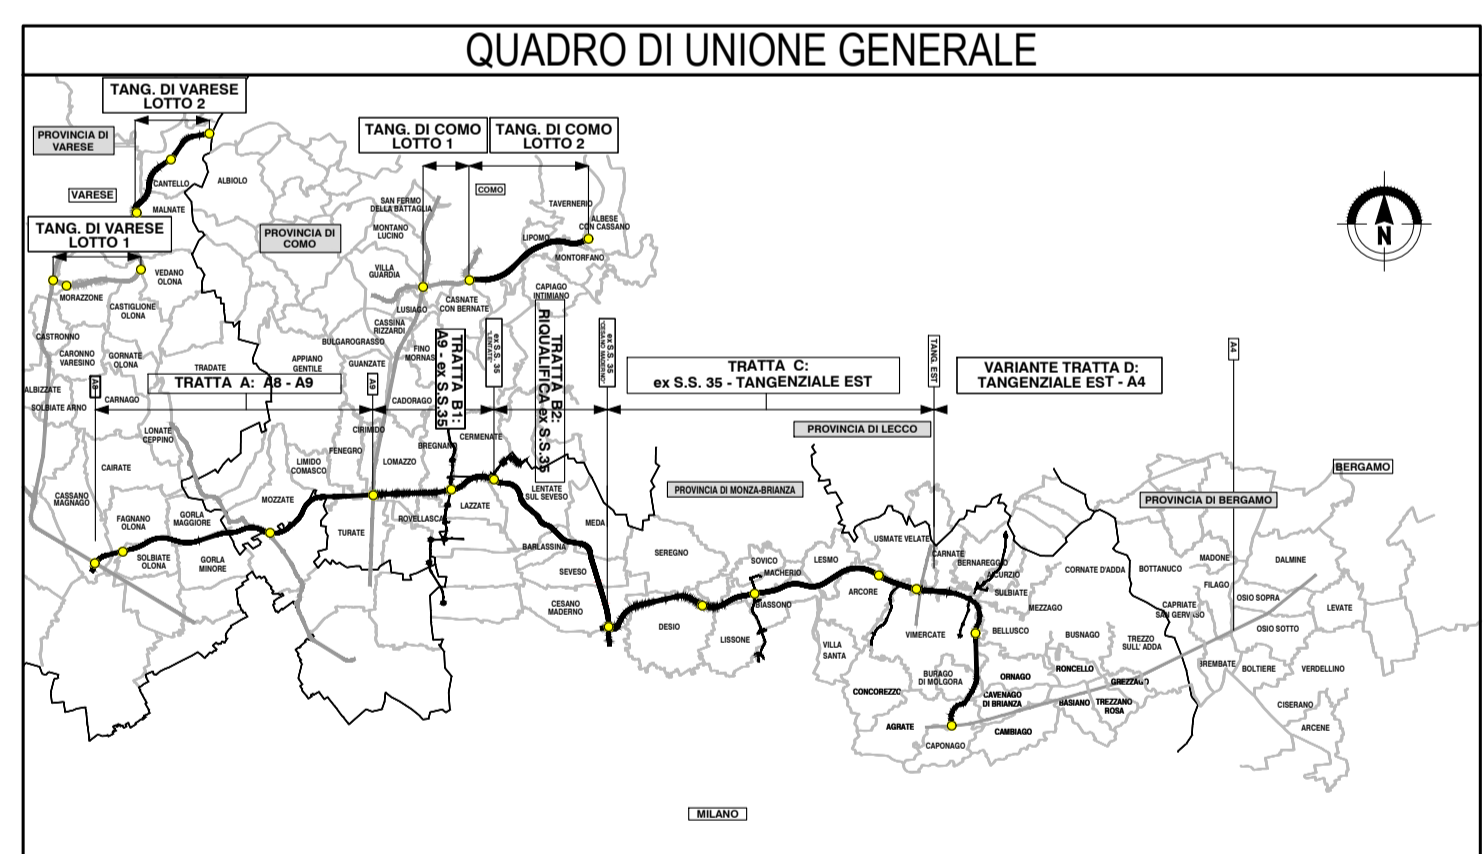

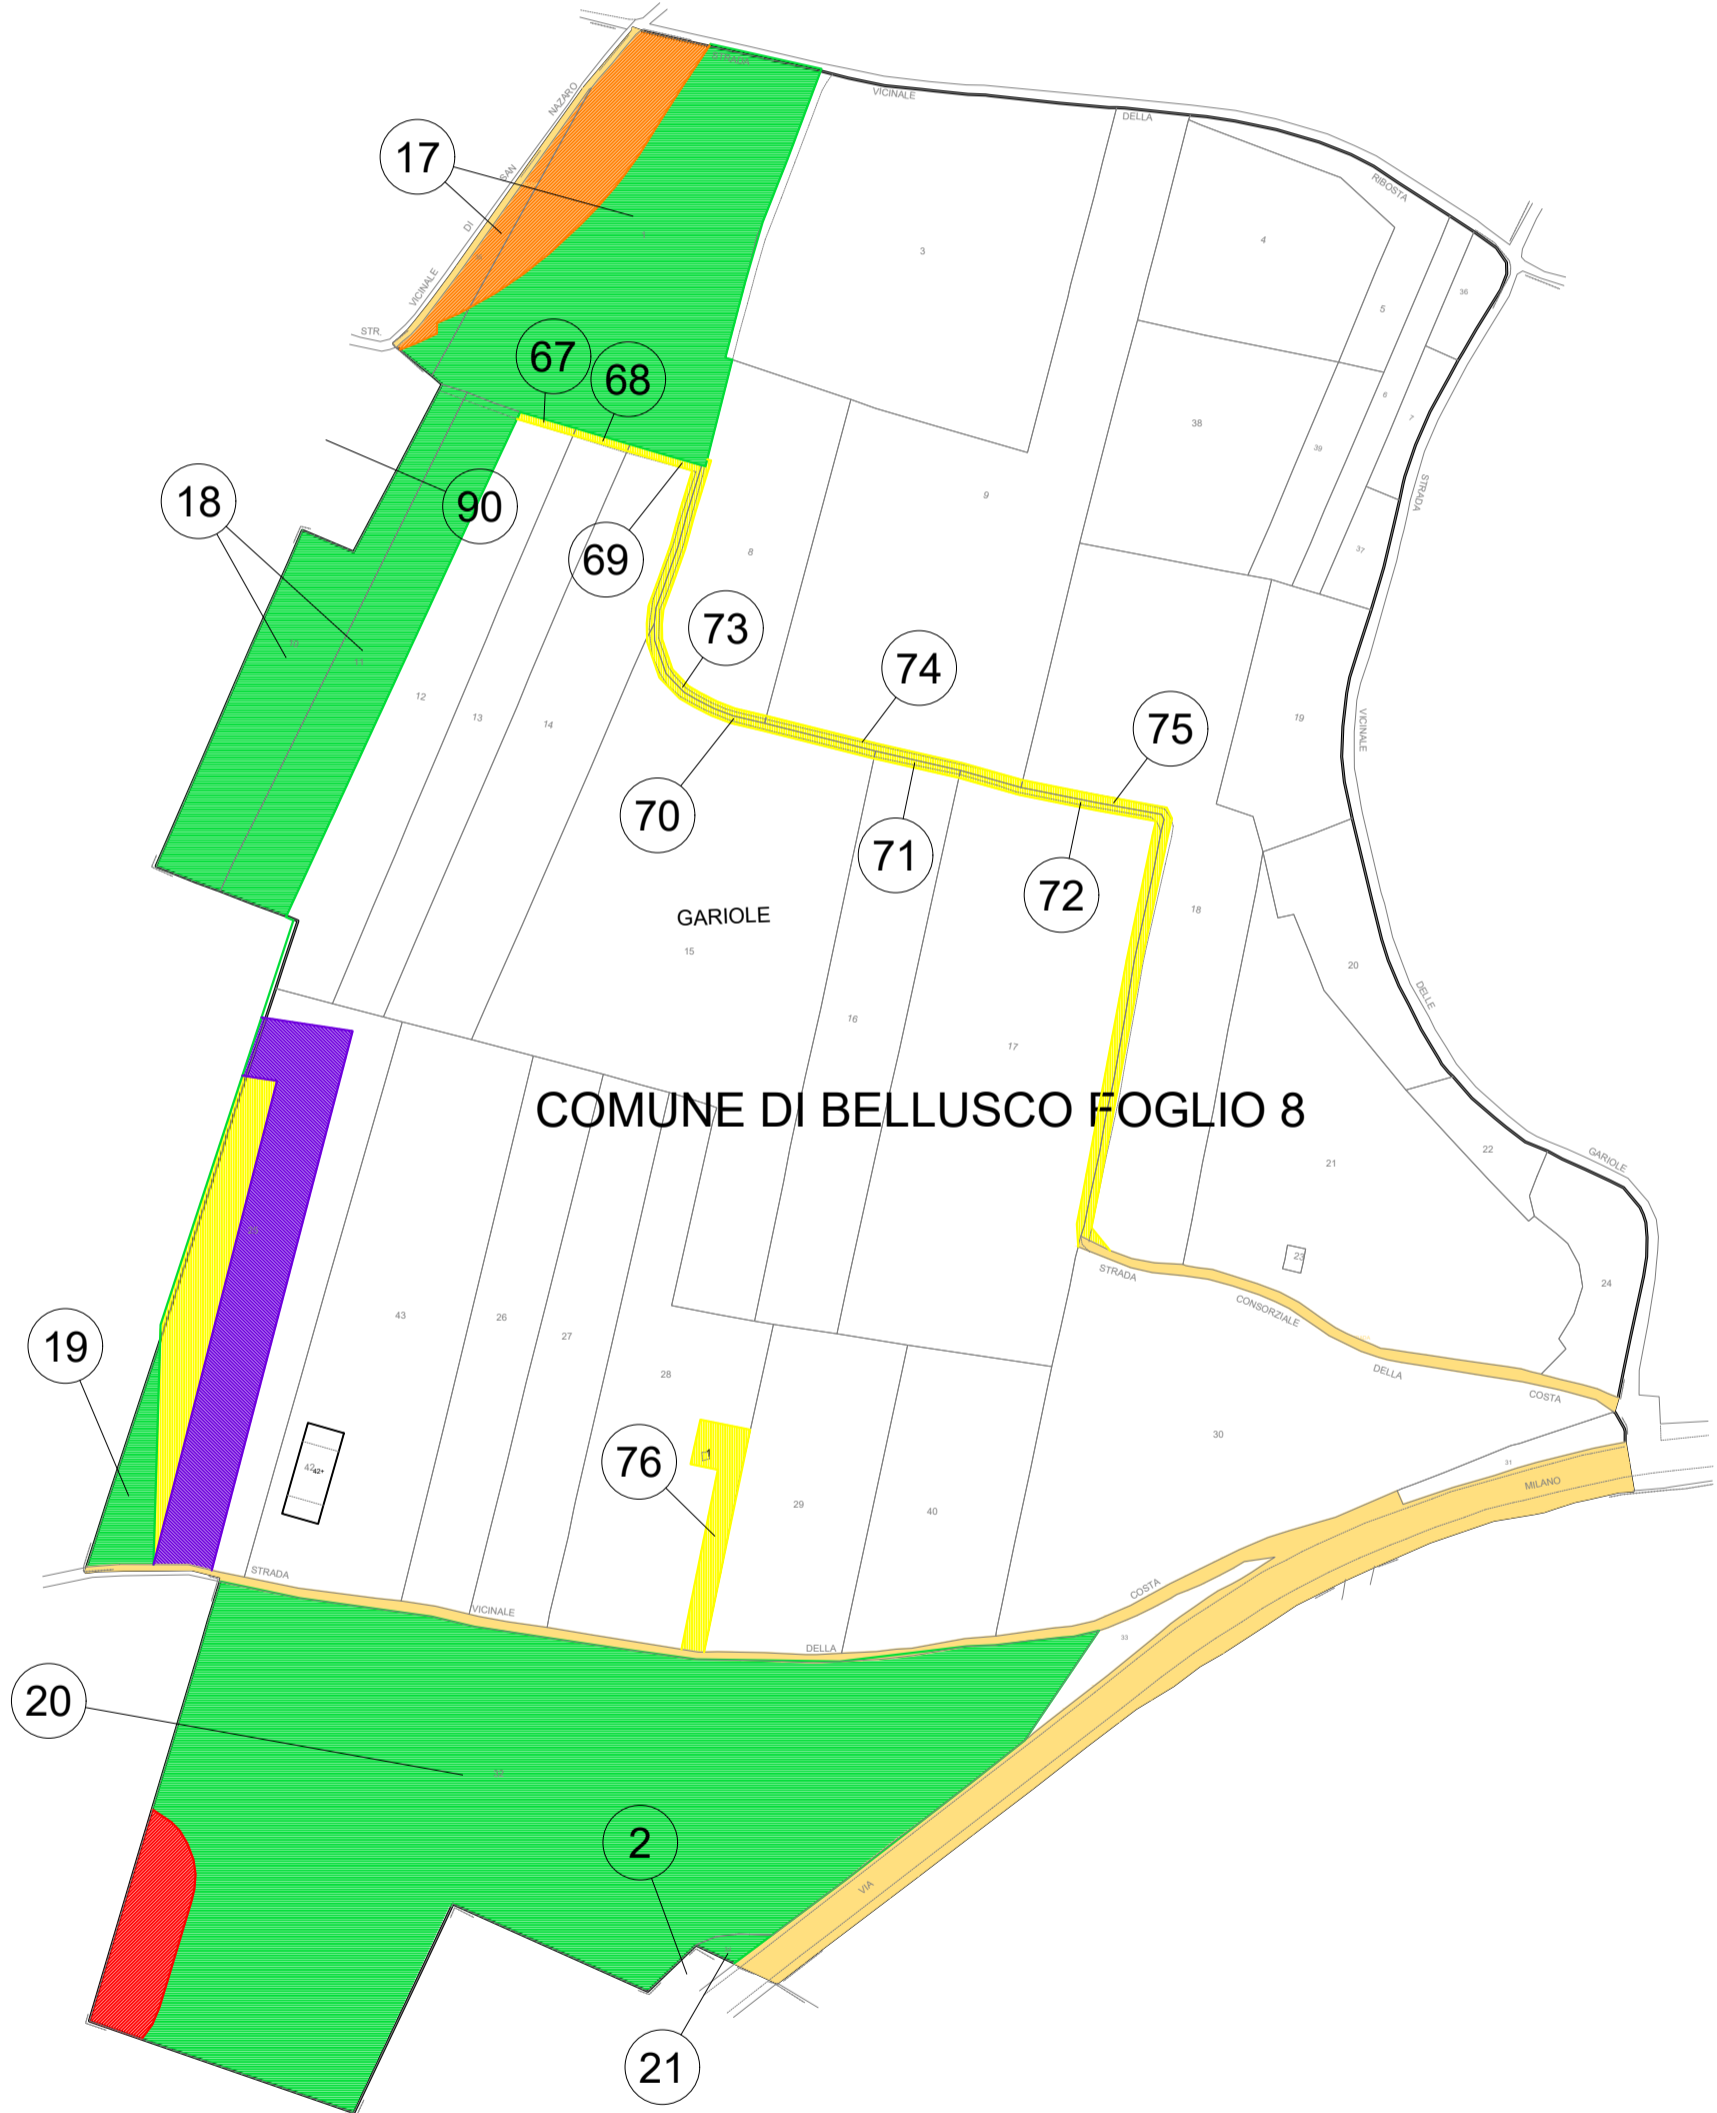


COLLEGAMENTO AUTOSTRADALE
DALMINE-COMO-VARESE-VALICO DEL GAGGIOLO E OPERE AD ESSO CONNESSE
CODICE C.U.P. F11B060027007

PROGETTO DEFINITIVO
VARIANTE TRATTA D

ESPROPRIAZIONI
 GENERALE DI PROGETTO
 Piani particolari d'esproprio - Provincia di Monza e Brianza - Comune di Bellusco - Foglio 8

IDENTIFICAZIONE ELABORATO		PROGETTAZIONE	
FASE PROGETTUALE	REVISIONE	LABORAZIONE PROGETTUALE	VERIFICA E VALIDAZIONE
AMBITO	DATA	REVISIONE	DATA
TRATTA	30/06/2023	EMMISSIONE	30/06/2023
CATEGORIA	SCALA		1:2000
OPERA			
PARTE DI OPERA			
TIPO LABORATO			
PROGRESSIVA			
REVISIONE ESTERNA			
D ES DD 000 0000 000 PL 012 A			
CONCEDENTE	CONCESSIONARIO		
CONCESSIONI AUTOSTRADALI LOMBARDE	Autosstrada Pedemontana Lombarda		

