


- LEGENDA**
- Finalità progettuali di riqualificazione del patrimonio edilizio**
- conservazione edilizia coerente
 - valorizzazione edilizia compatibile
 - recupero edilizio funzionale
 - gestione compatibile
 - rimozione manufatti incongrui
 - unità urbana di riferimento
- Elementi puntuali di valore storico-ambientale da tutelare**
- elementi architettonici, archi, portali, pozzi, font e cantine
 - affreschi, raffigurazioni sacre, nicchie e cappelle votive
- Limiti e perimetri**
- centri storici e nuclei di antica formazione
 - sistema della mobilità pubblica

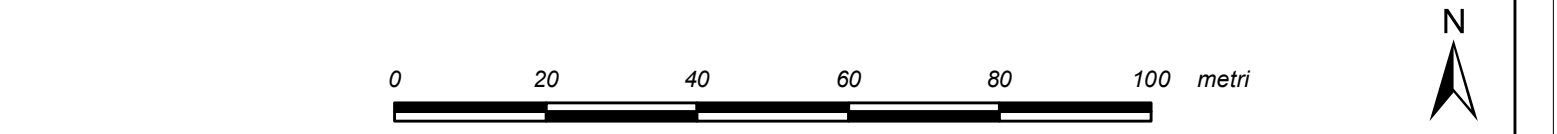

Comune di Bellusco
Provincia di Monza e della Brianza

PIANO DI GOVERNO DEL TERRITORIO
PIANO DELLE REGOLE

OGGETTO: Centri storici e nuclei di antica formazione. Disciplina degli interventi di conservazione, valorizzazione e trasformazione del patrimonio edilizio

Scala: 1 : 1.000 Tavola n. **PR 03.01**

Progettisti: Studio associato **ARCHÉ**

Incaricato: arch. Franco Resnati

Collaboratore: arch. Paolo Dell'Orto

Procedura amministrativa

Adeguate e modificate conseguentemente all'accolgimento della verifica di compatibilità con il P.T.C.P. e all'accoglimento delle osservazioni